



B-Plan Nr. 67 "Osnabrücker Straße /
Teutoburger-Wald-Straße / Windusweg"

Übersichtsplan

Maßstab 1:5000




Niedersächsische
Landgesellschaft mbH

Geschäftsstelle Osnabrück

Am Schölerberg 6 Tel. 0541-95733-0
49082 Osnabrück Fax 0541-95733-33

E-Mail: info-osnabrueck@nlg.de

<http://www.nlg.de>

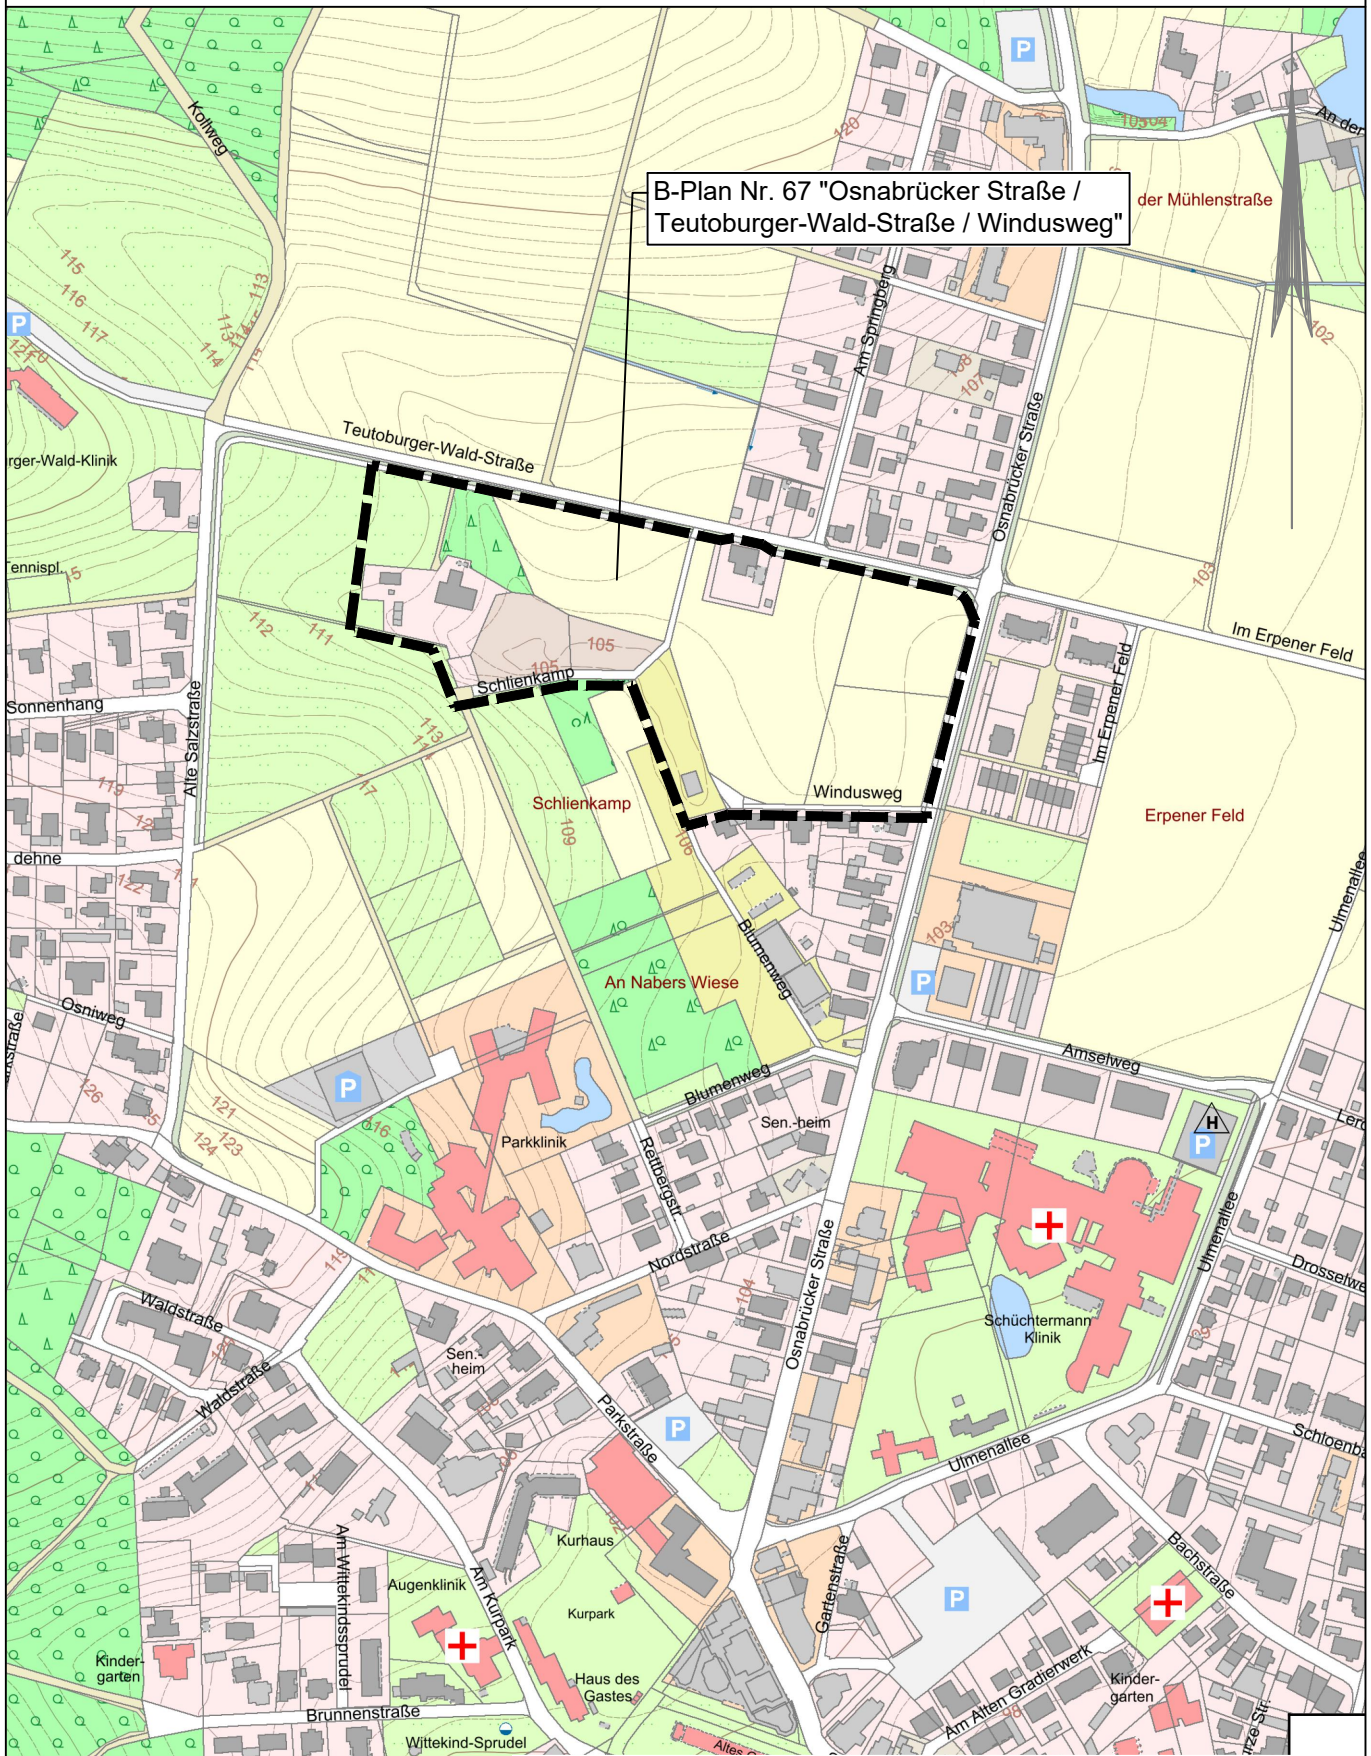

Quellennachweis
Geofachdaten ©NLSTBV 2023

