

Lageplan - M. 1 : 1000

-Aufteilungsplan-

Gemeinde: Bahrdorf
Gemarkung: Saalsdorf
Flur: 4
Flurstück (e): 113/1 u.a.
A.-Nr.: 19FM3046/7
Datum: 02.004.2020


VERMESSUNGSBÜRO
seit 1947



Joachim Stein – Ewald Stroot (vormals Müller & Gade)
Öffentlich bestellte Vermessungsingenieure
Beratende Ingenieure

Schillerstraße 62
38440 Wolfsburg

Fon: 05361/2788-0
Fax: 05361/25264
info@vermessung-wolfsburg.de
www.vermessung-wolfsburg.de

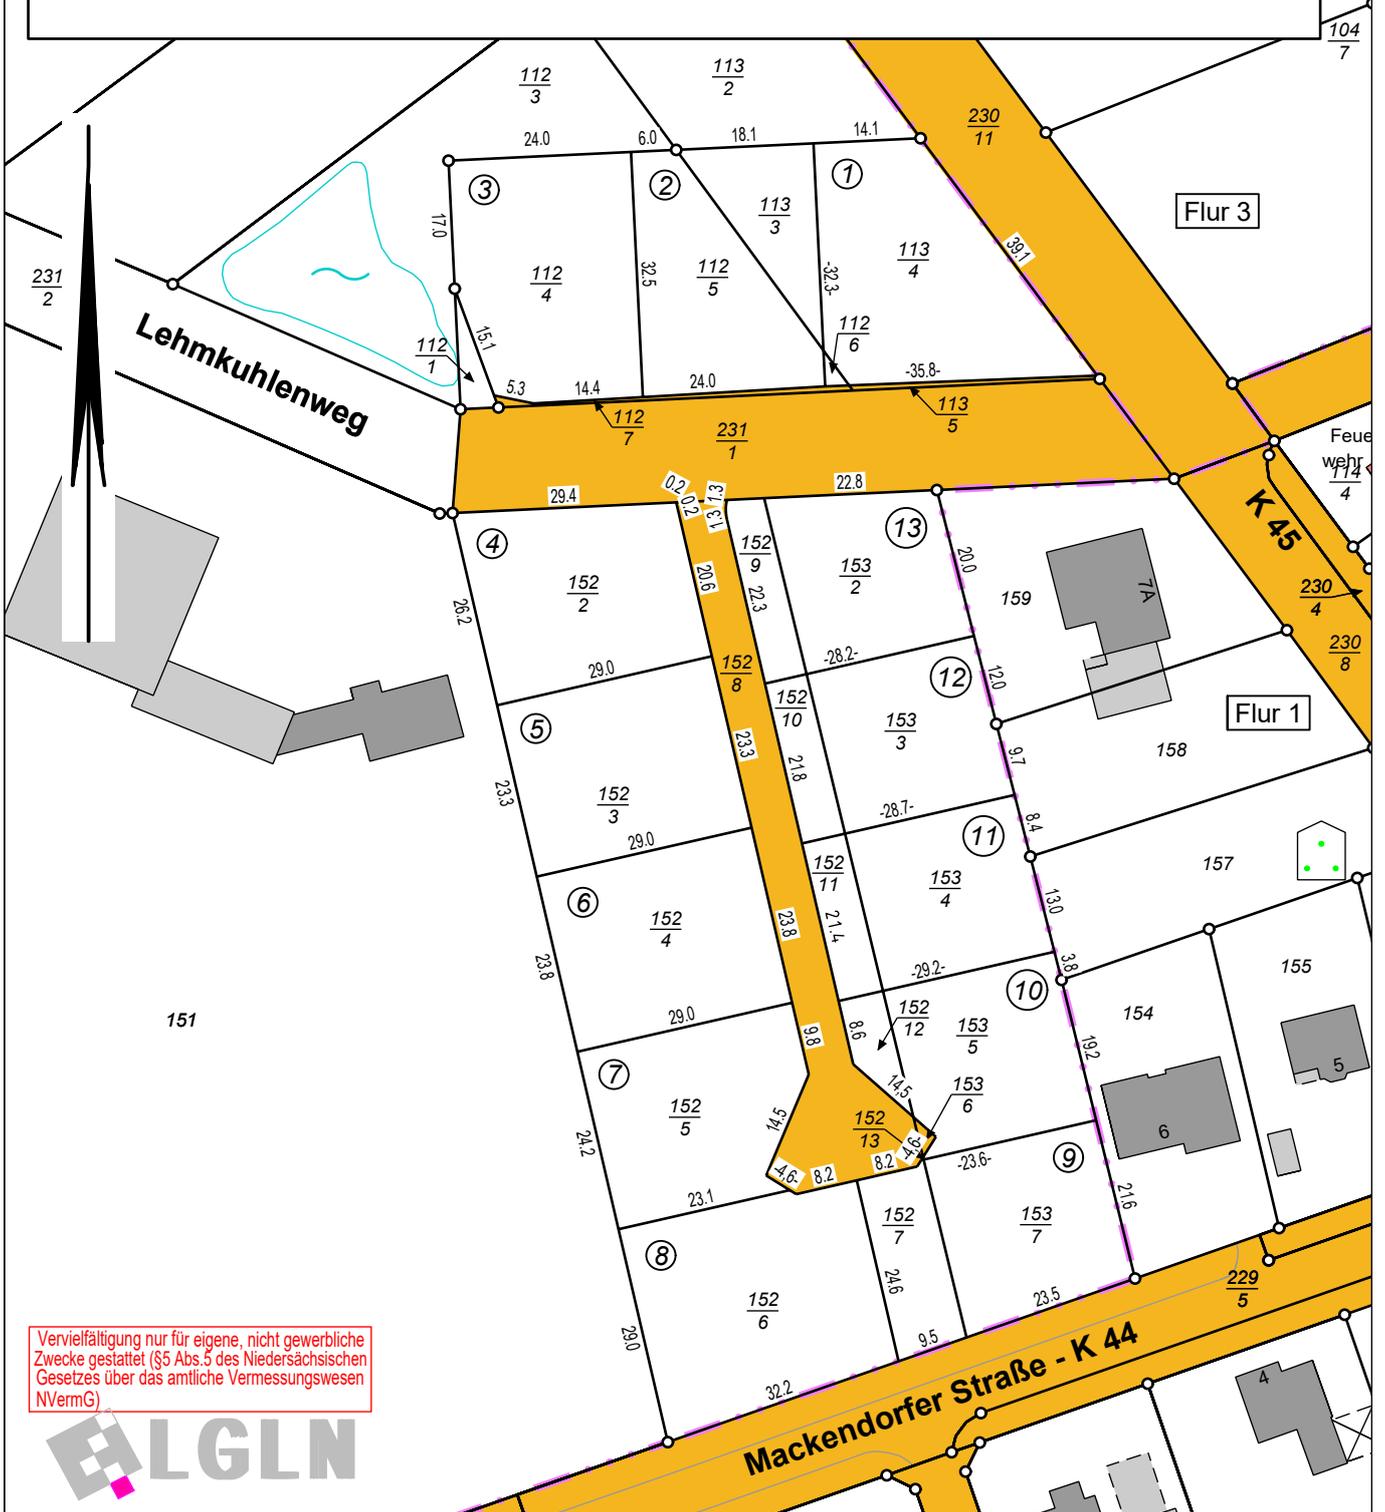

Vervielfältigung nur für eigene, nicht gewerbliche Zwecke gestattet (§5 Abs.5 des Niedersächsischen Gesetzes über das amtliche Vermessungswesen NVermG)

