

# Lageplan - M. 1 : 500

# -Übersichtsplan-

Gemeinde: Groß Twülpstedt  
Gemarkung: Groß Sisbeck  
Flur: 2  
Flurstück (e): 66-77 (neue Flurstücksnummern)  
A.-Nr.: 20FM3040/1  
Datum: 09.09.2021

BG " Am Brink"

**VERMESSUNGSBÜRO**  
seit 1947



Joachim Stein – Ewald Stroot (vormals Müller & Gade)  
Öffentlich bestellte Vermessungsingenieure  
Beratende Ingenieure

Schillerstraße 62  
38440 Wolfsburg

Fon: 05361/2788-0  
Fax: 05361/25264  
info@vermessung-wolfsburg.de  
www.vermessung-wolfsburg.de

Vervielfältigung nur für eigene, nicht gewerbliche Zwecke gestattet (§5 Abs.5 des Niedersächsischen Gesetzes über das amtliche Vermessungswesen NVermG)




Die Darstellung der unter- und oberirdischen Leitungen ist ohne Gewähr für Richtigkeit und Vollständigkeit!

614



53  
2

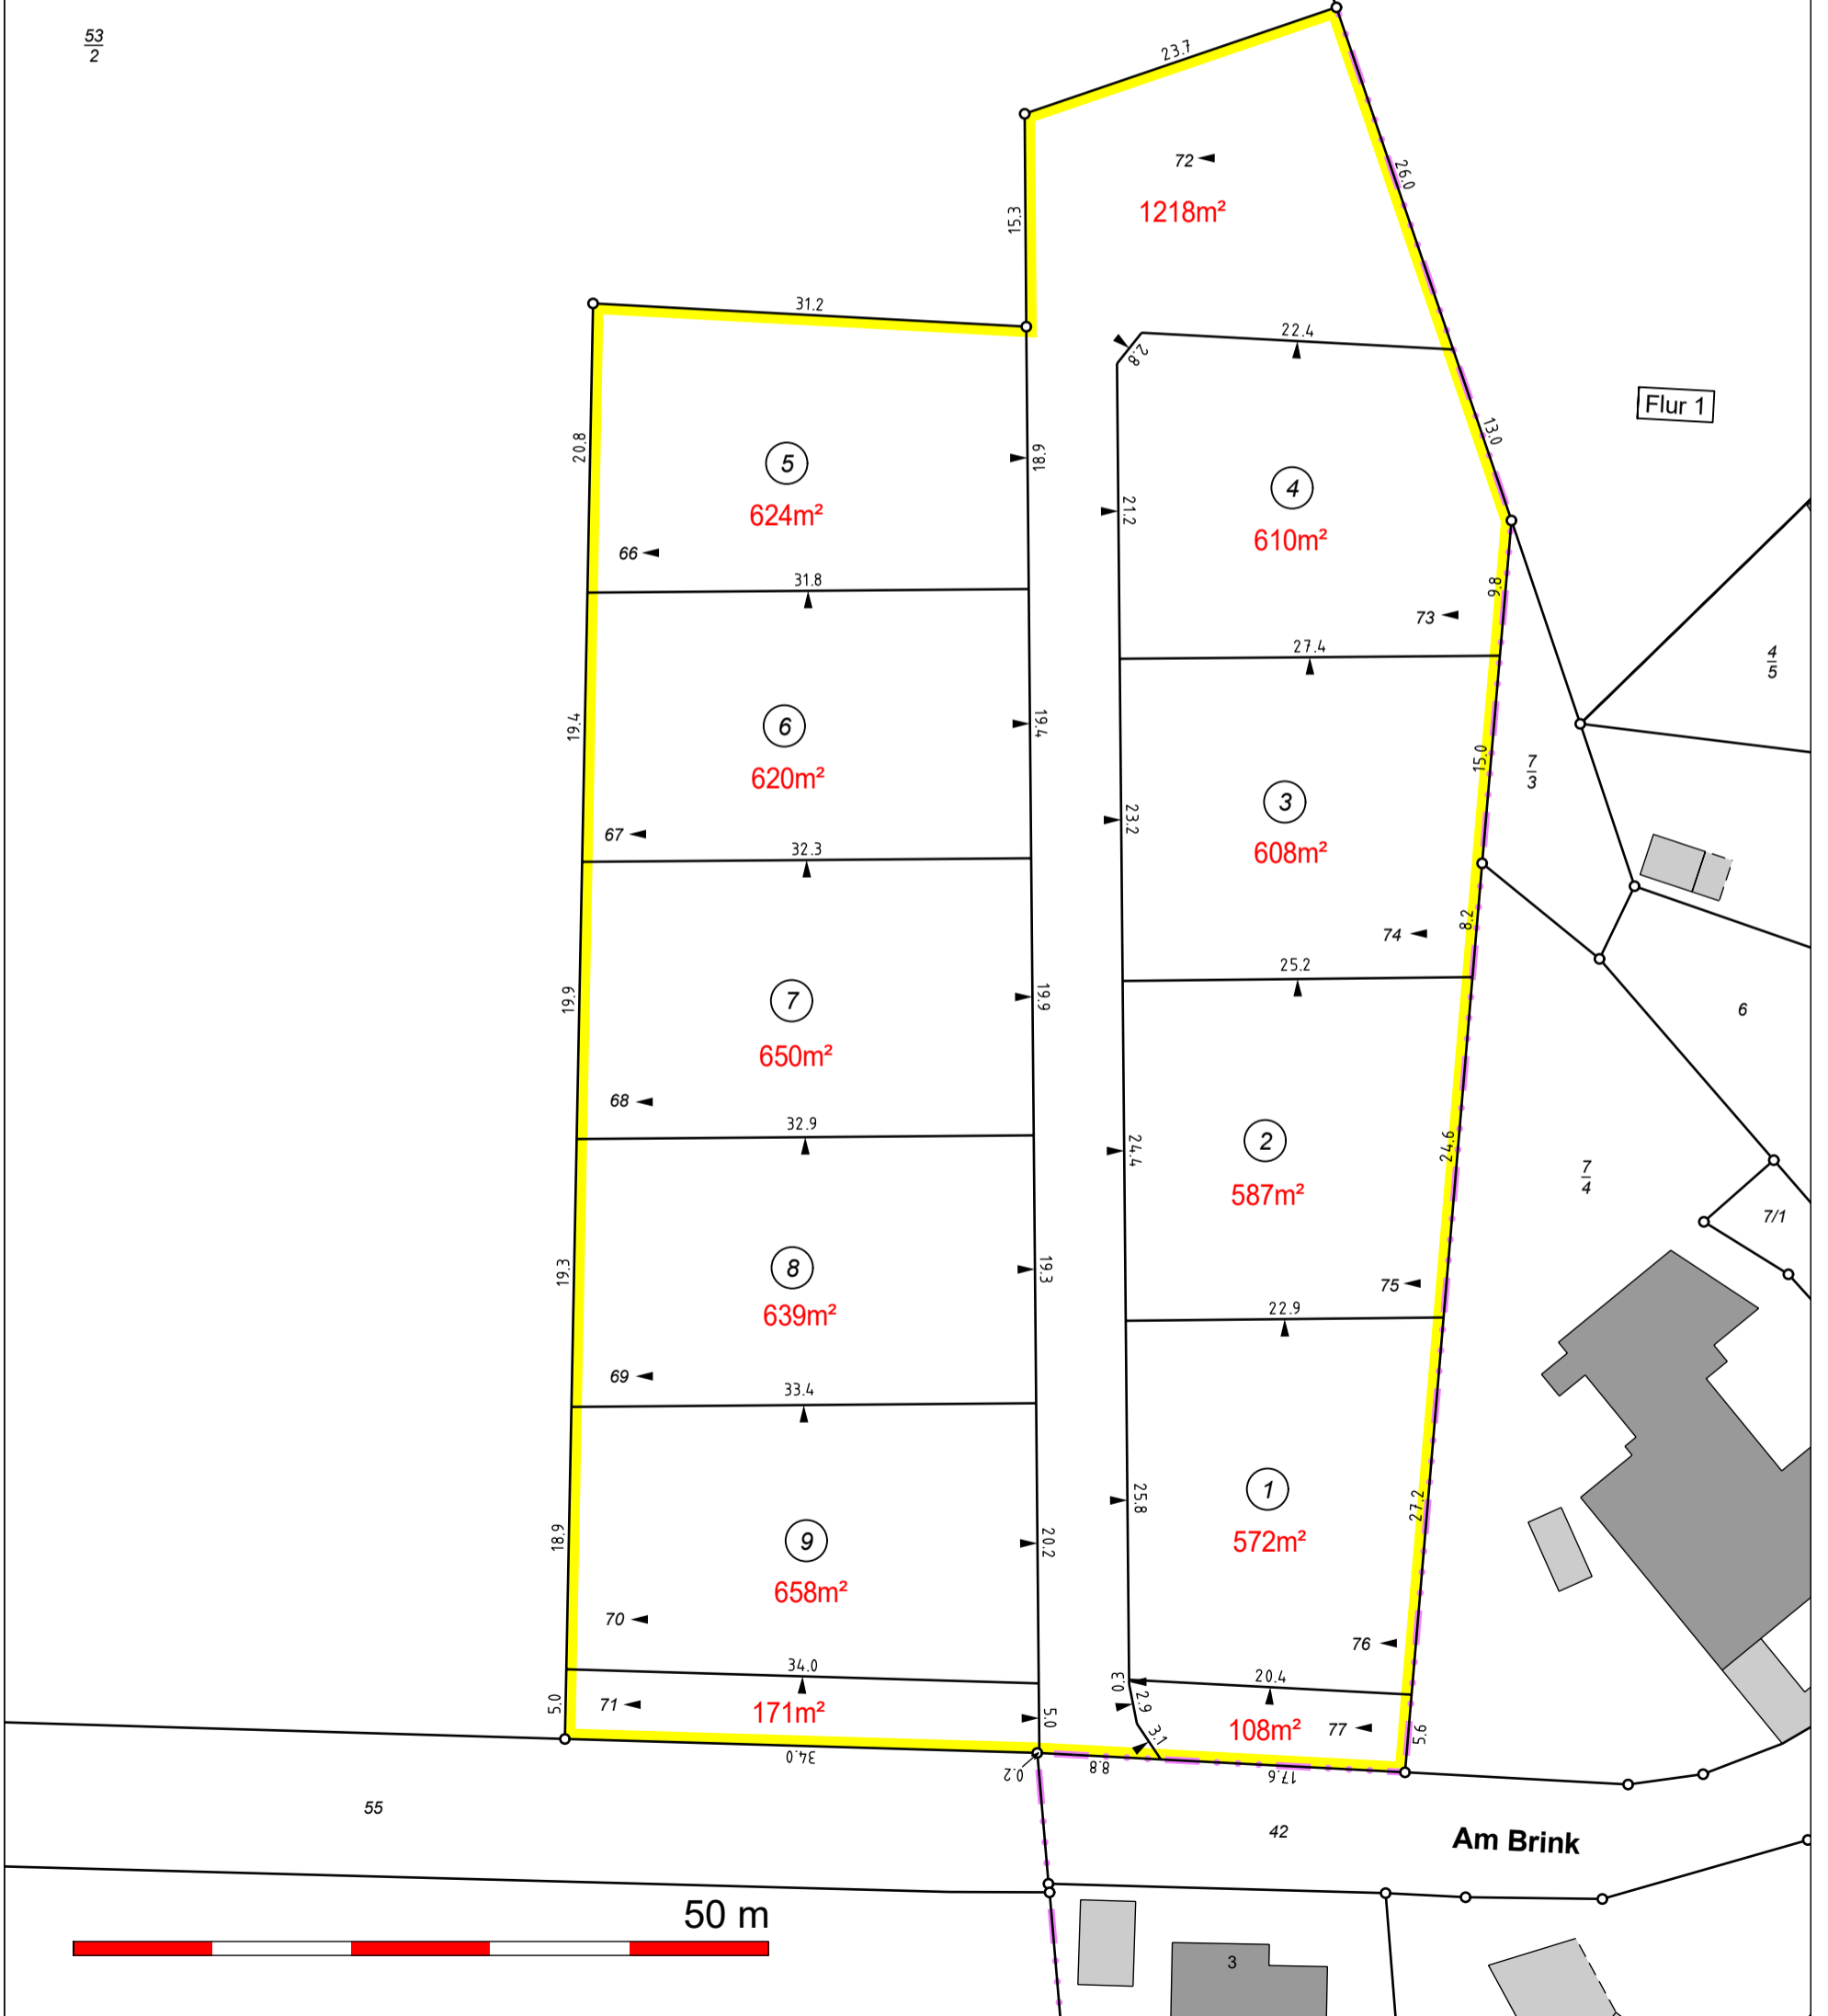

55

50 m

Am Brink