



**Vermessungs- und Katasterverwaltung
Niedersachsen**

Gemeinde: Bad Harzburg, Stadt
Gemarkung: Westerode
Flur: 2 Flurstück: 32/61


Liegenschaftskarte 1:1000

Standardpräsentation

Erstellt am 28.07.2023
Aktualität der Daten 22.07.2023

N = 5751166


E = 32607841

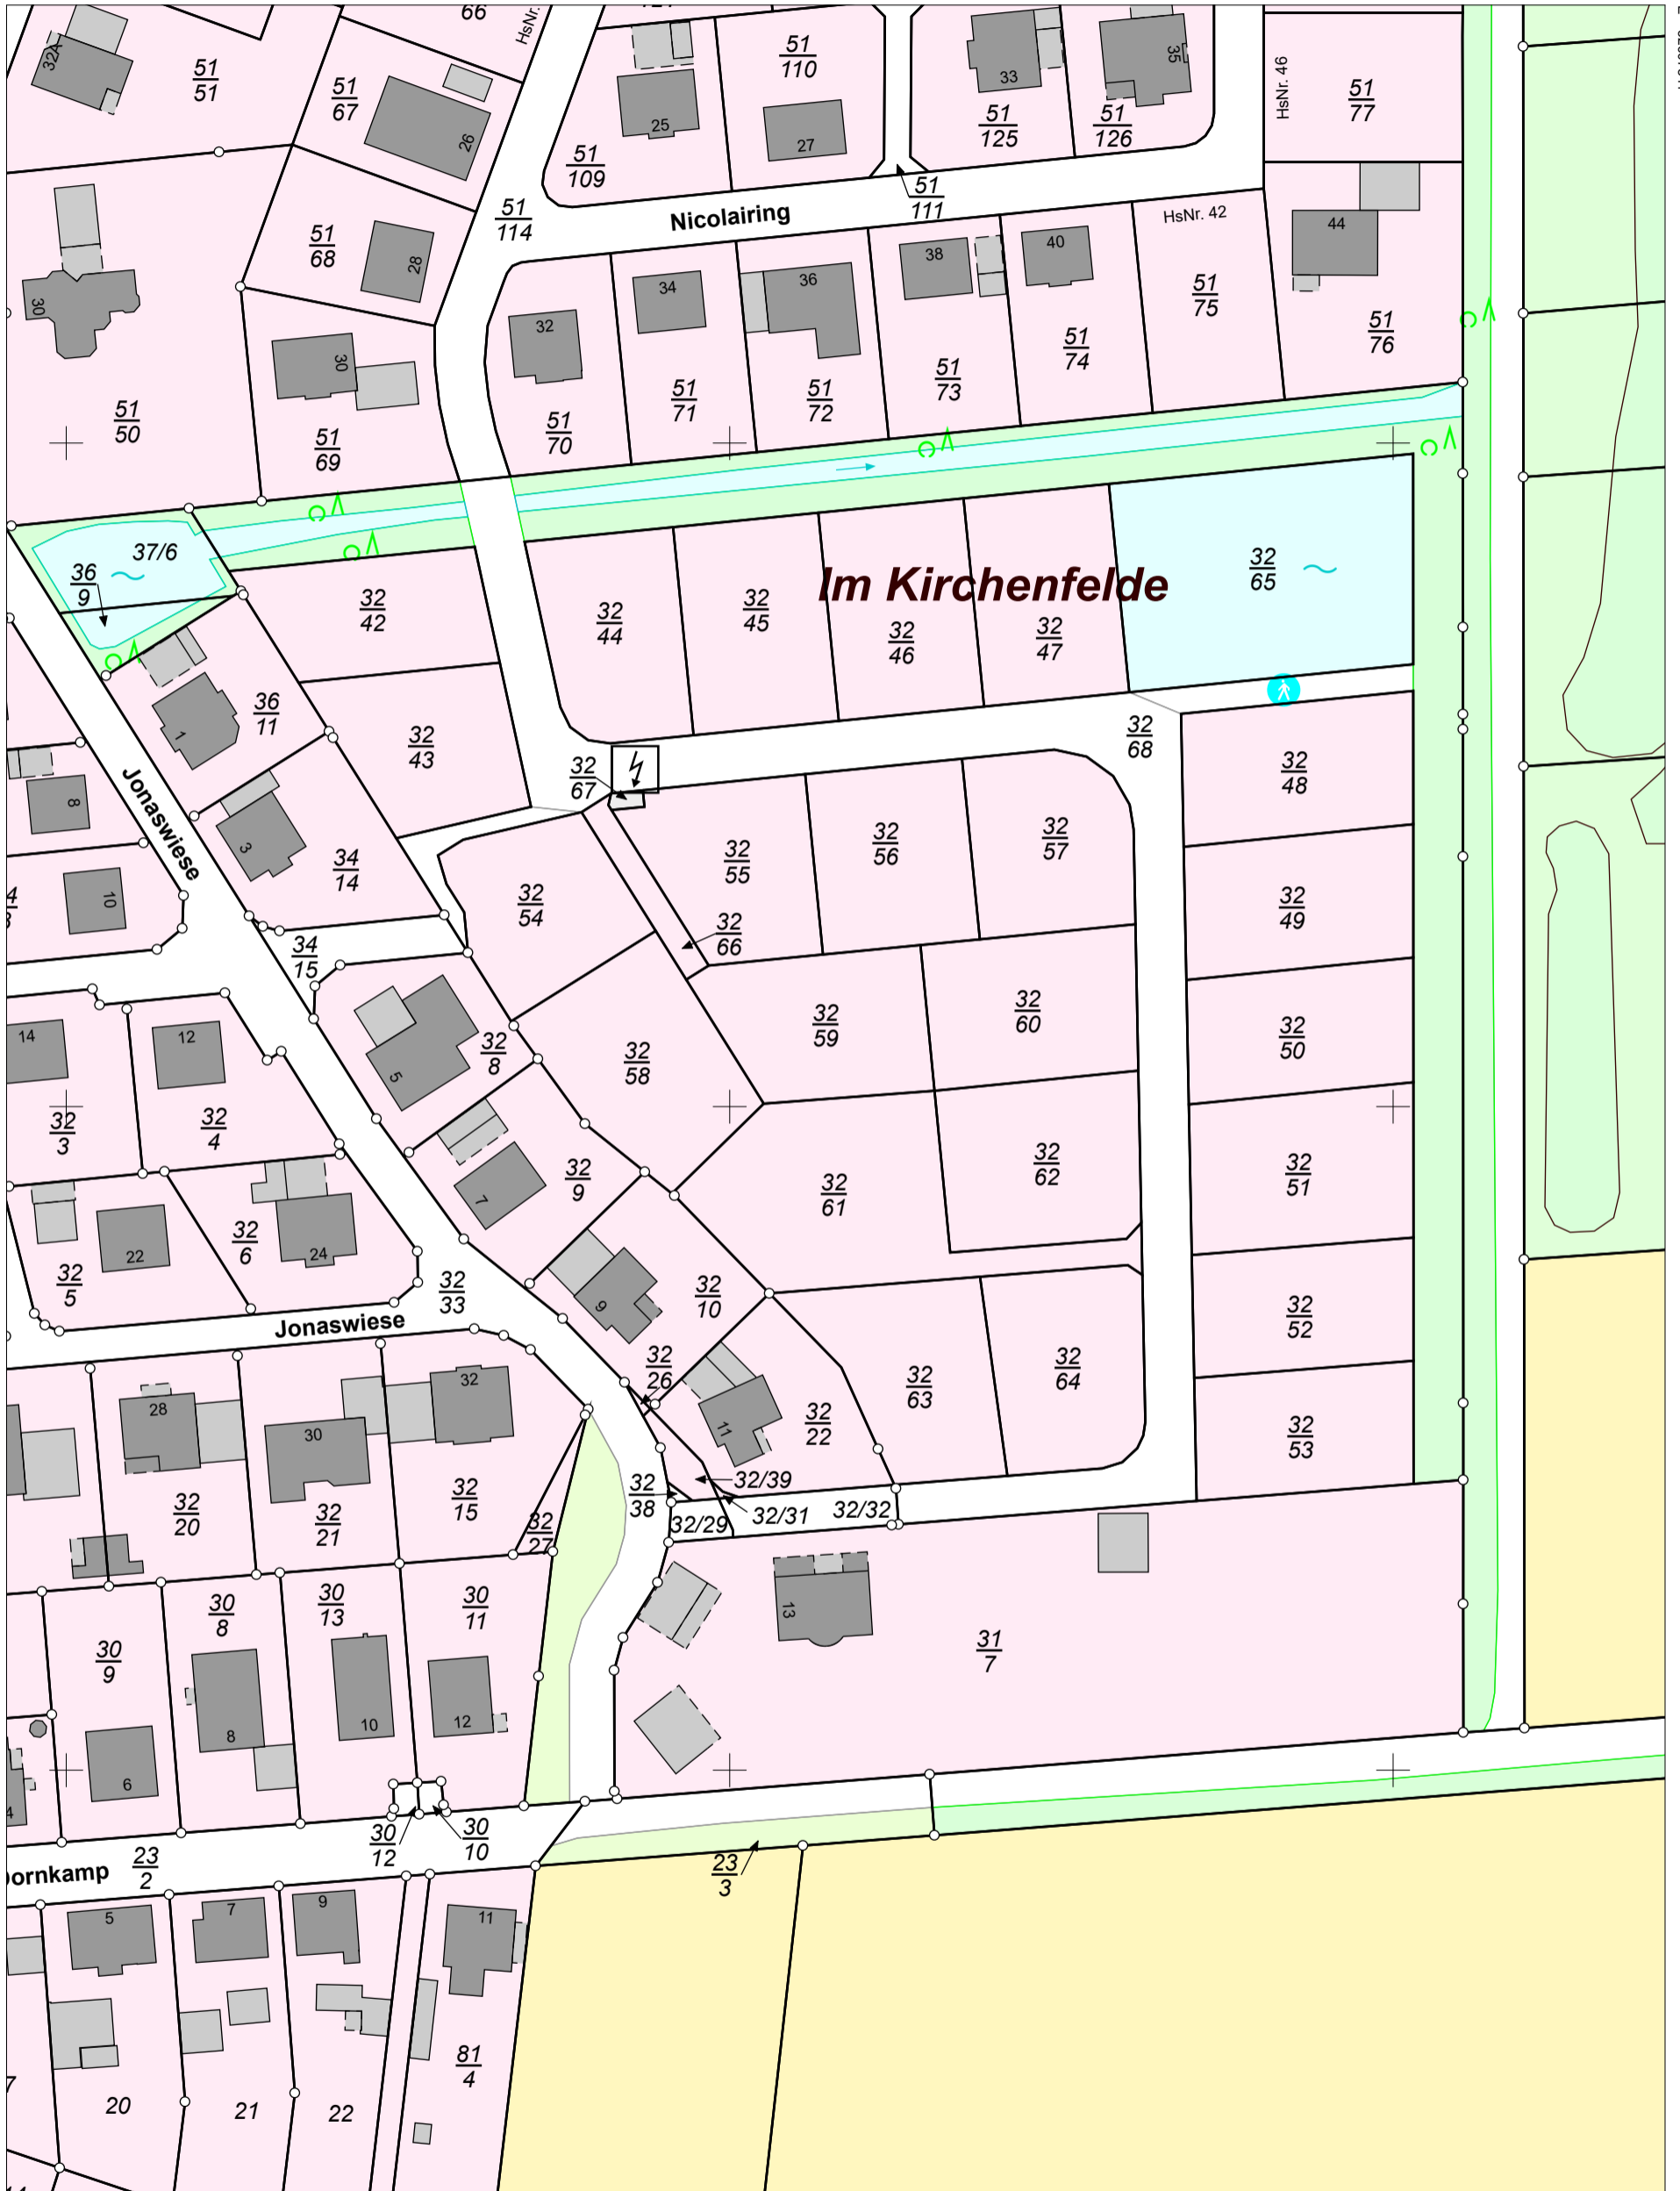

E = 32607591

N = 5750836

Maßstab 1:1000

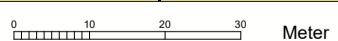

Verantwortlich für den Inhalt:
Landesamt für Geoinformation und Landesvermessung Niedersachsen
Regionaldirektion Northeim - Katasteramt Goslar -
Jürgenweg 8
38640 Goslar

Bereitgestellt durch:
Niedersächsische Landgesellschaft mbH
Arndtstraße 19
30167 Hannover

Zeichen:
Bei einer Verwertung für nichteigene oder wirtschaftliche Zwecke oder einer öffentlichen Wiedergabe sind die Allgemeinen Geschäfts- und Nutzungsbedingungen (AGNB) zu beachten; ggf. sind erforderliche Nutzungsrechte über einen zusätzlich mit der für den Inhalt verantwortlichen Behörde abzuschließenden Nutzungsvertrag zu erwerben.