



**Vermessungs- und Katasterverwaltung  
Niedersachsen**


Gemeinde: Bad Harzburg, Stadt  
Gemarkung: Wösterode  
Flur: 2 Flurstück: 32/68

**Liegenschaftskarte 1:1000**

Standardpräsentation

Erstellt am 15.02.2023  
Aktualität der Daten 11.02.2023

N = 4751188

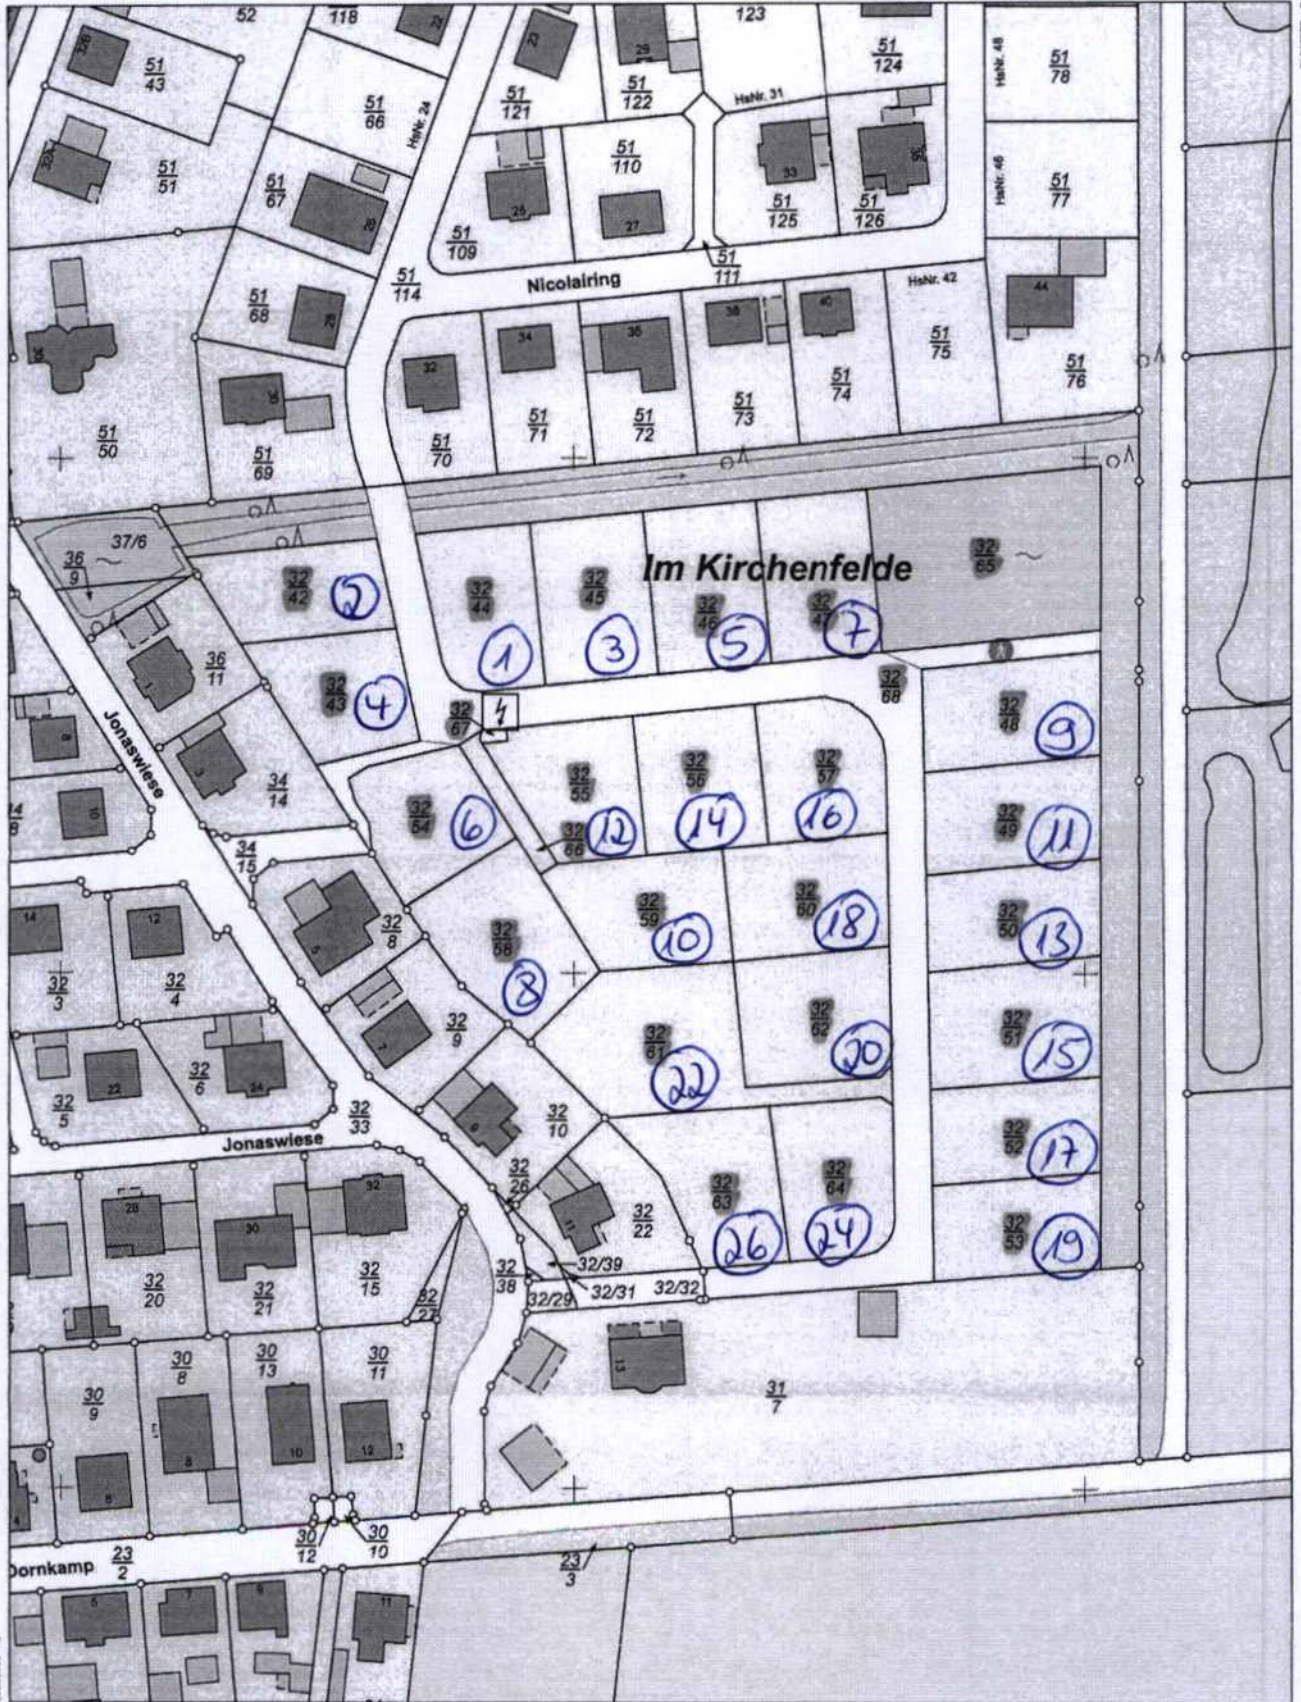

N = 4750888

Maßstab 1:1000 Meter

**Verantwortlich für den Inhalt:**  
Landesamt für Geoinformation und Landesvermessung Niedersachsen  
Regionaldirektion Northeim - Katasteramt Goslar -  
Jürgenweg 8  
38640 Goslar

**Bereitgestellt durch:**  
Landesamt für Geoinformation und Landesvermessung Niedersachsen  
- Katasteramt Goslar -  
Jürgenweg 8  
38640 Goslar

Zeichen: 003-V2-315-2022

Bei einer Verwertung für nichtlegale oder wirtschaftliche Zwecke oder einer öffentlichen Widmung sind die Allgemeinen Geschäfts- und Nutzungsbedingungen (AGNB) zu beachten; ggf. sind erforderliche Nutzungsrechte über einen zusätzlich mit der für den Inhalt verantwortlichen Behörde abzuschließenden Nutzungsvertrag zu erwerben.